


PLANIMETRIA DEL BOCCIODROMO

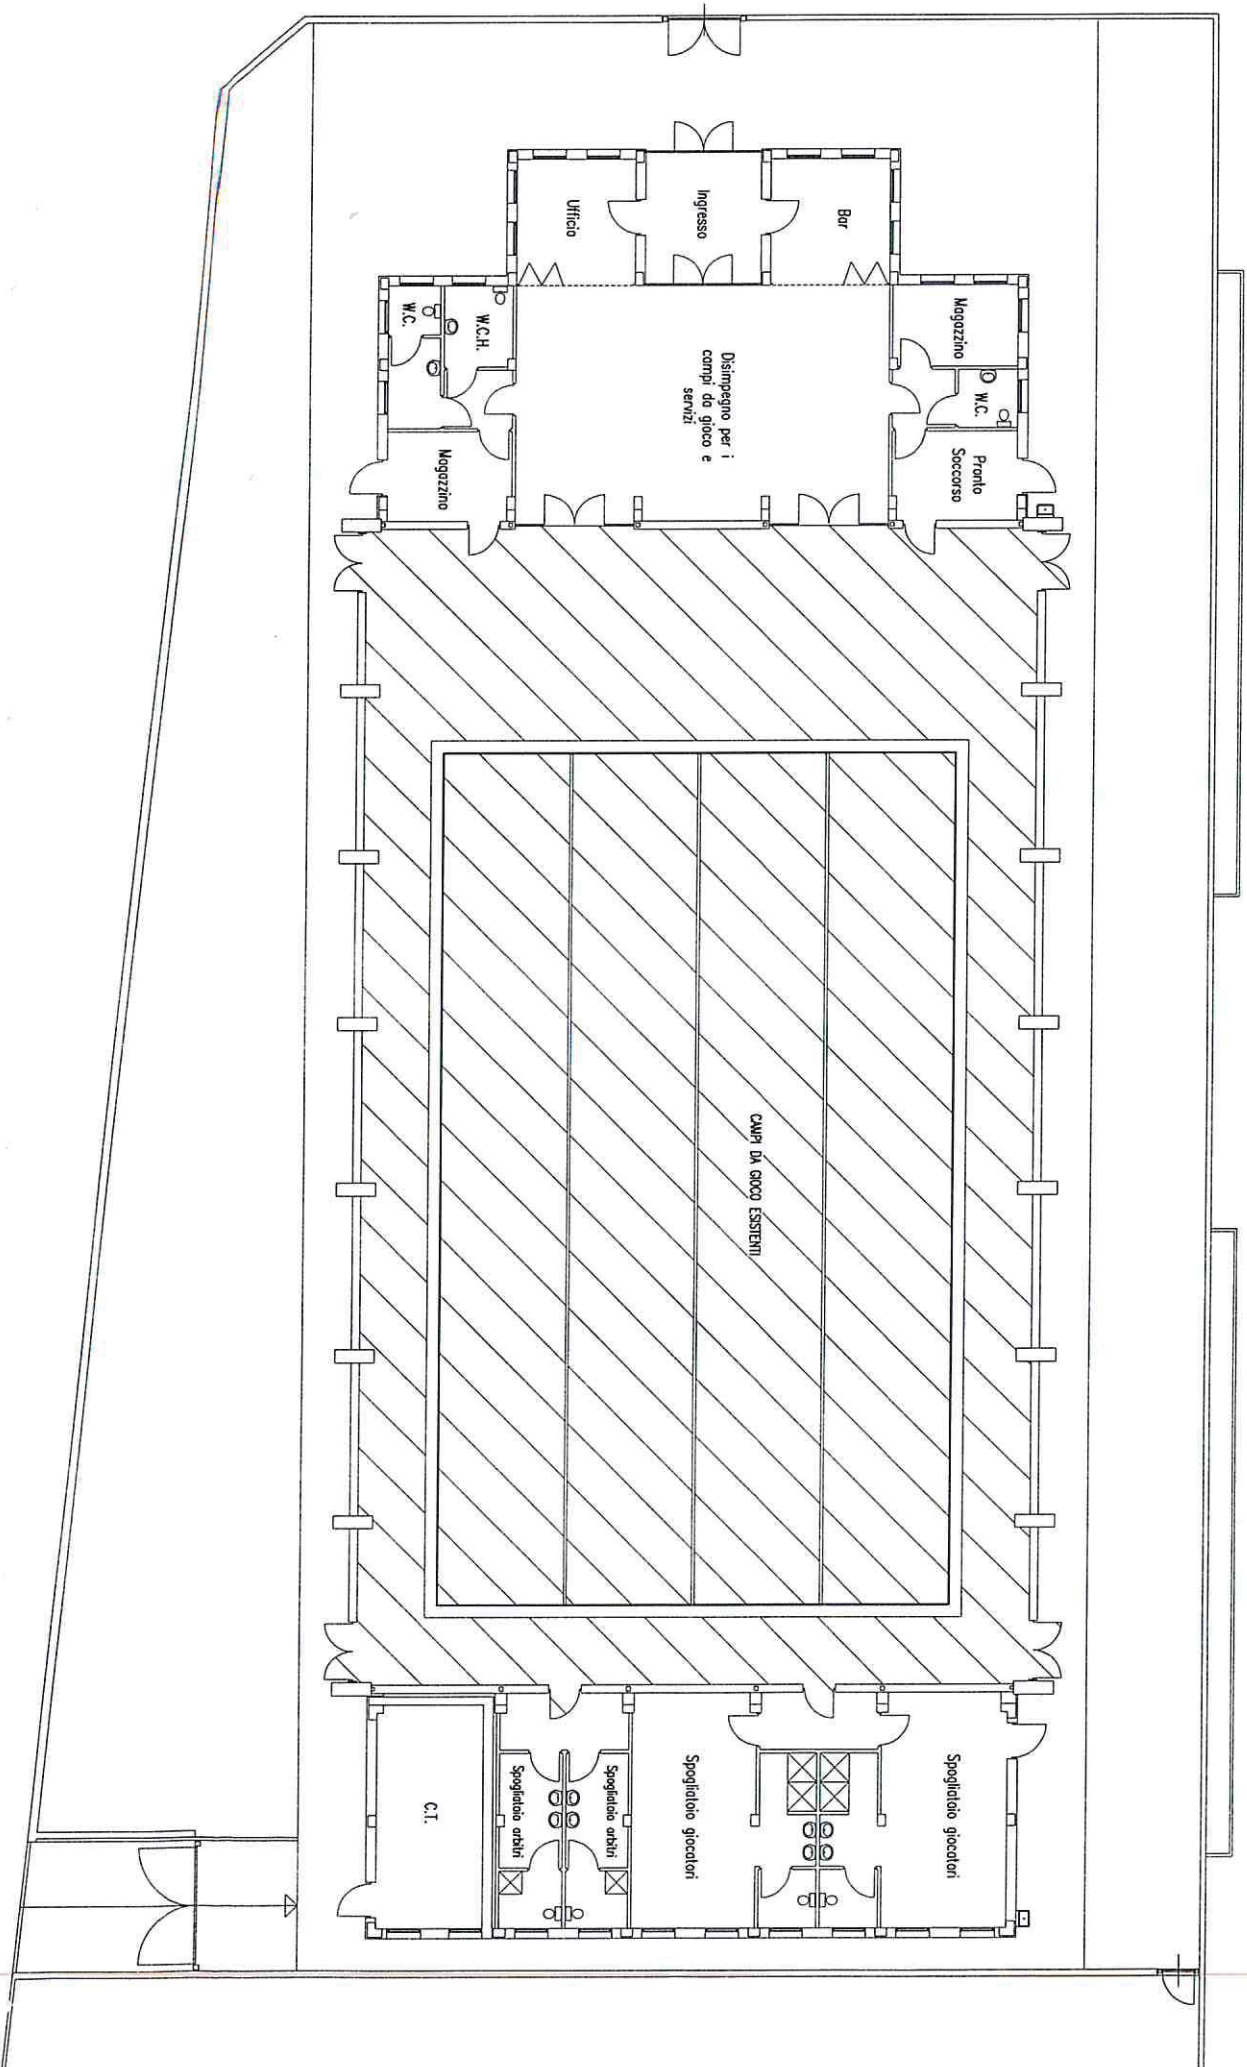

VIA D'AZEGLIO

